


BUDYNEK MIESZKALNY PRZY UL. BAJANA 9

RZUT FRAGMENTU PIWNIC 1:50

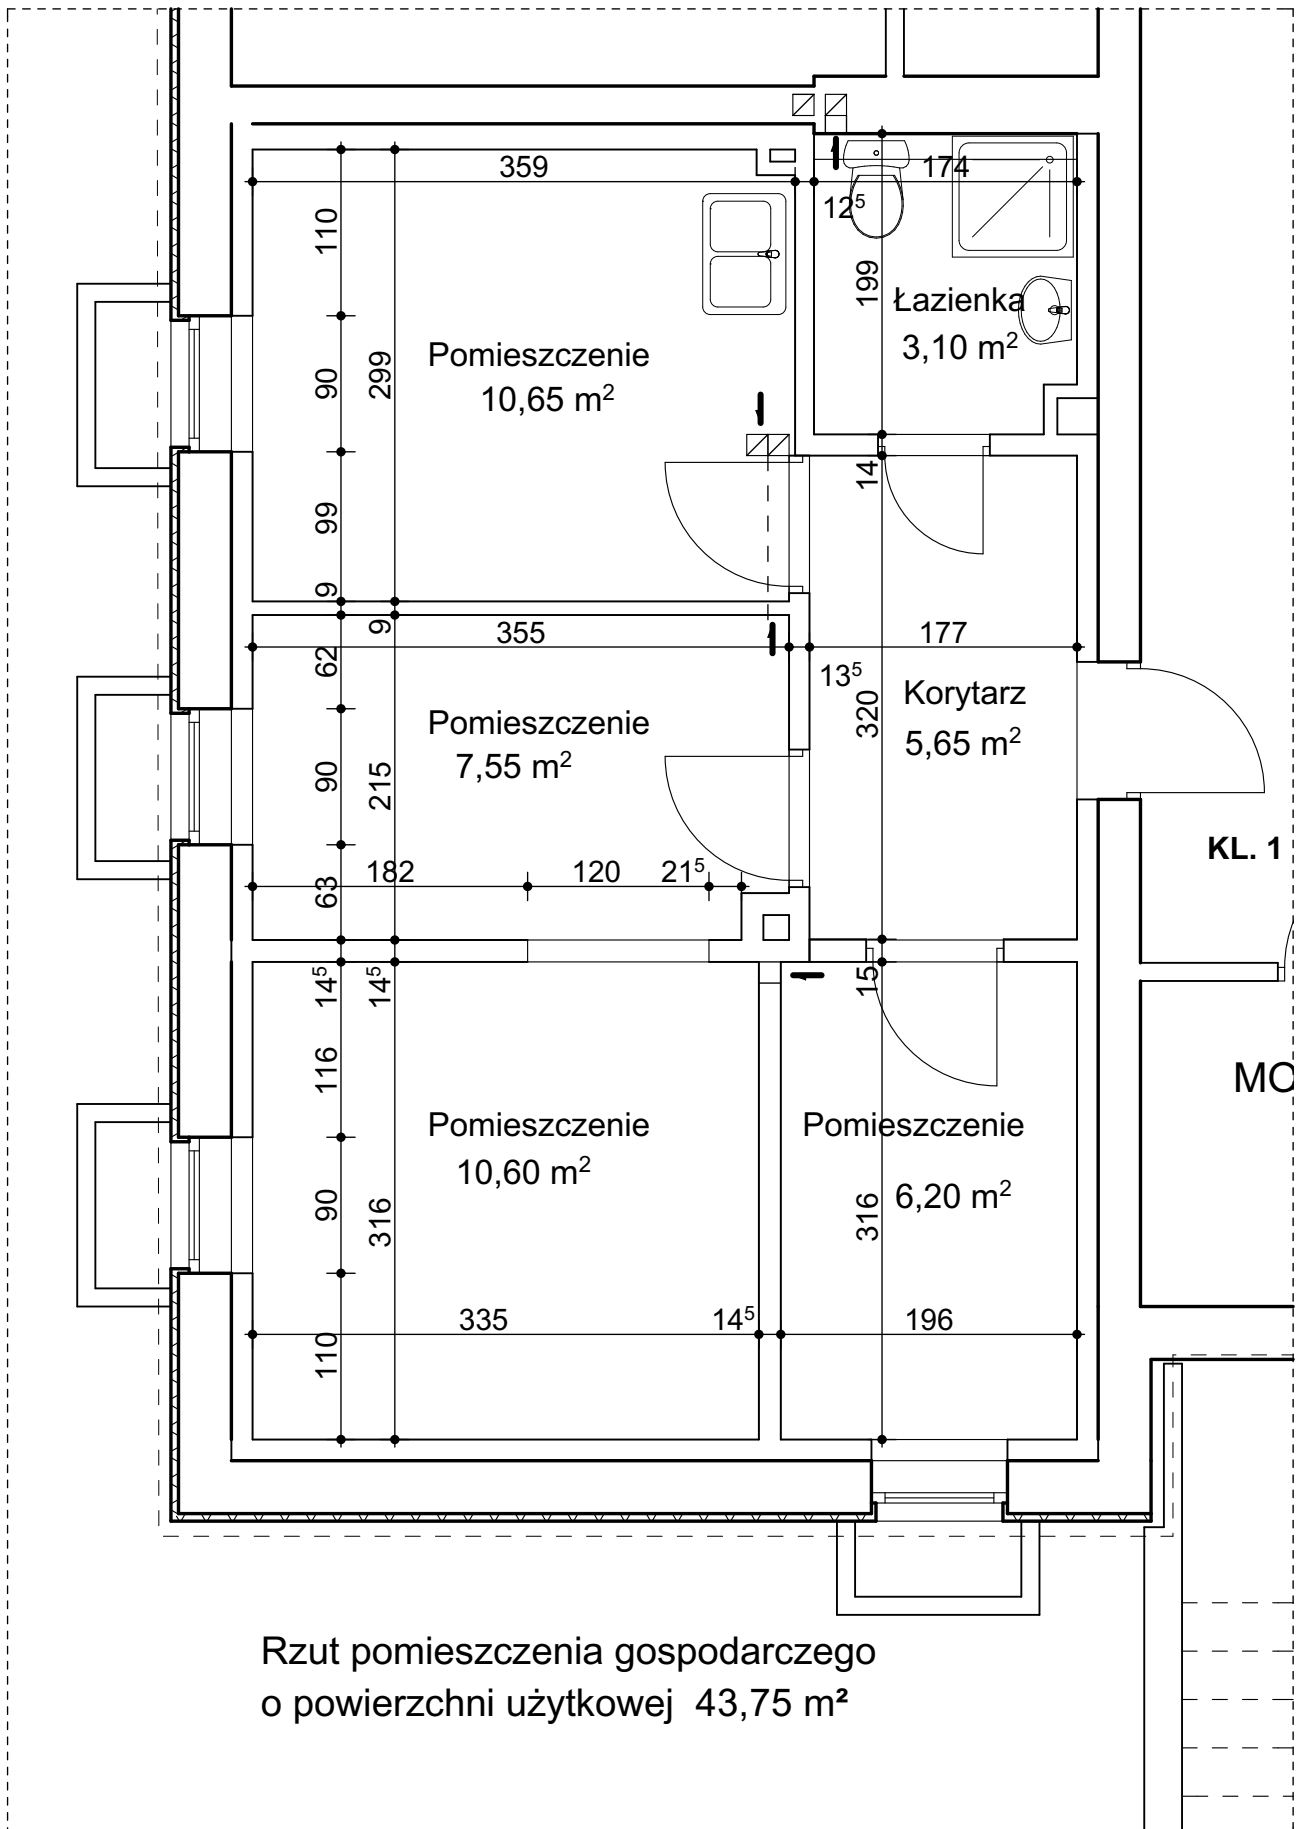

Rzut pomieszczenia gospodarczego
o powierzchni użytkowej 43,75 m²